


Legenda


- Zona A di P.R.G. - L.R. 36/2023 non applicabile
- Zona "ROSSA"
- Zona "BLU"
- Zona di compensazione con piantumazioni - L.R 36/2023 Art.3 c.3 l.c)

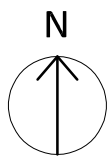

SCALA 1 : 5000



Comune di Santeramo in Colle
Città Metropolitana di Bari

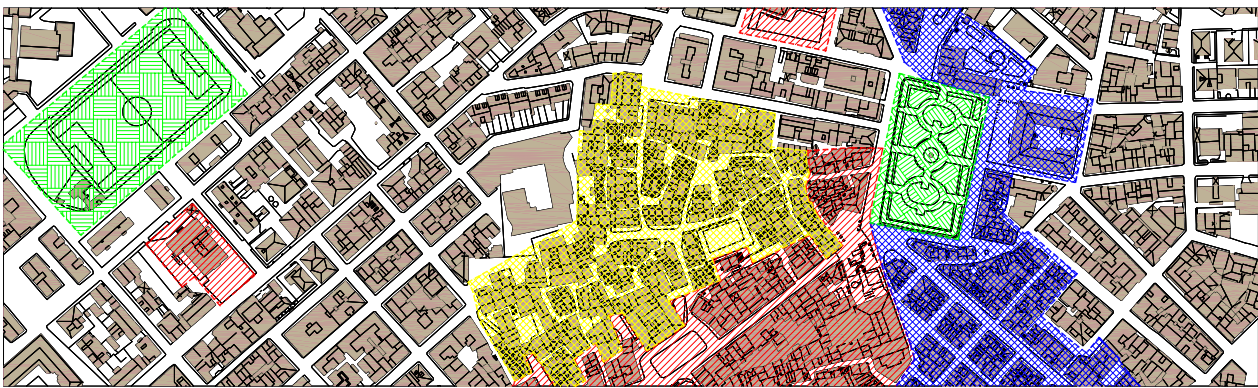

Legge Regionale Puglia 19 dicembre 2023, n. 36
Disciplina regionale degli interventi di ristrutturazione edilizia ai sensi dell’articolo 3, comma 1, lettera d), del decreto del Presidente della Repubblica 6 giugno 2001, n. 380

PLANIMETRIA CON INDIVIDUAZIONE DELLA ZONIZZAZIONE L.R. 36/2023

Sindaco avv. Vincenzo Luciano CASONE
Assessore all'Urbanistica ing. arch. Nicola MASTROROCCHO
Dirigente arch. Rosalisa PETRONELLI

Maggio 2025